
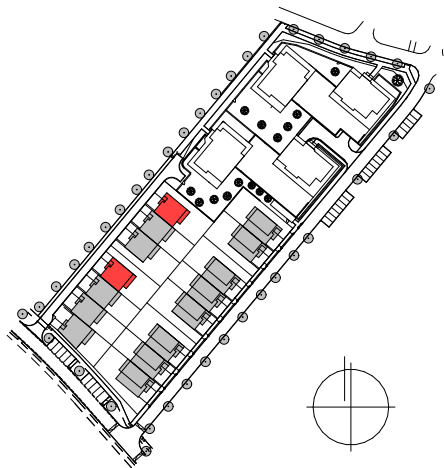


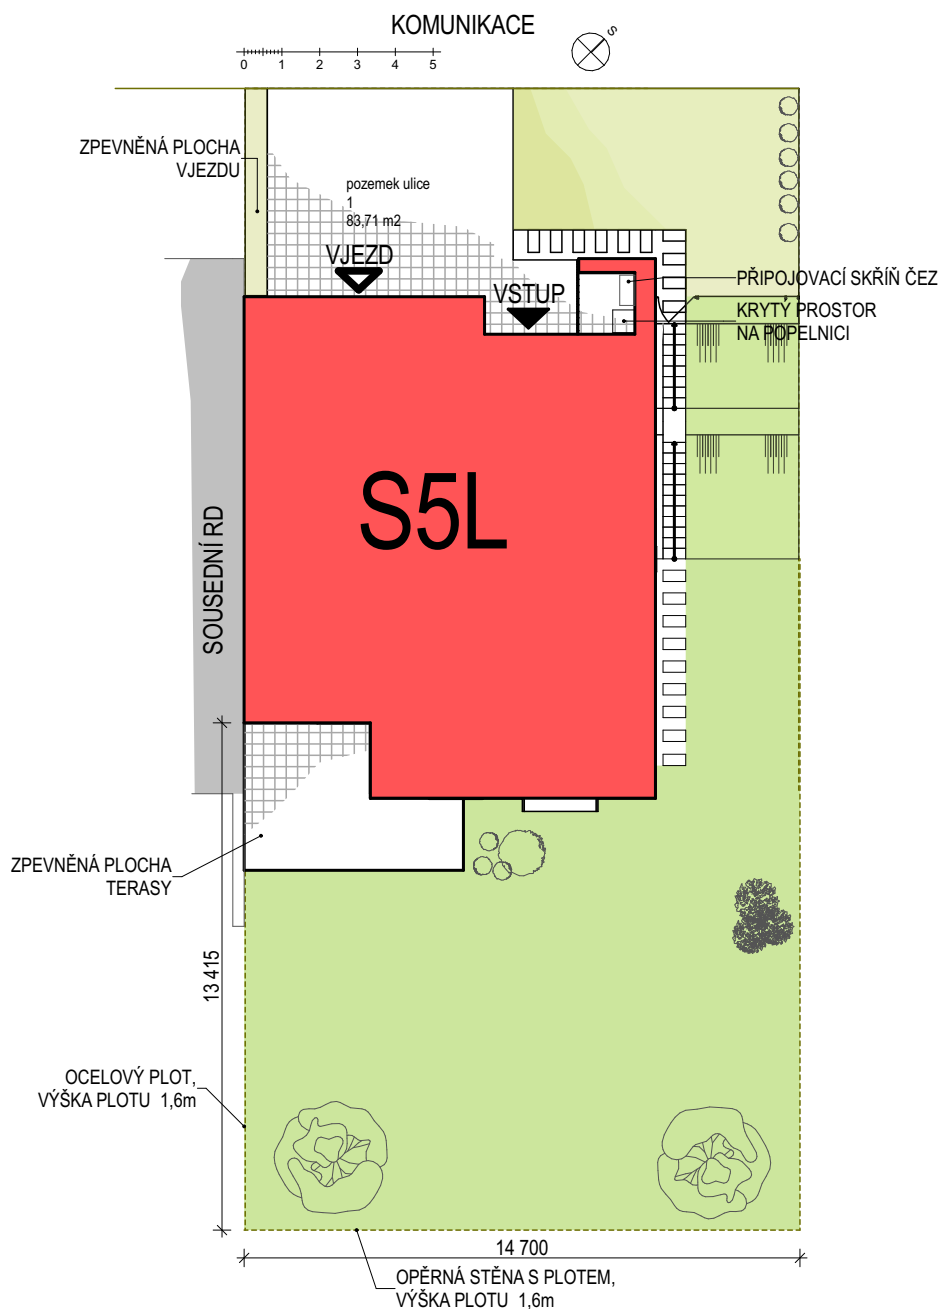

počet podlaží:	2
užitná plocha:	173 m ²
užitná plocha bez garáže:	136,5 m ²
plocha garáže:	36,5 m ²
celková plocha pozemku:	444 m ²
zastavěná plocha:	110,7 m ²
plocha zahrady:	236 m ²
ostatní plocha:	84 m ²

DISPOZICE:

5+kk

TYP DOMU:


S5L



1NP



1PP

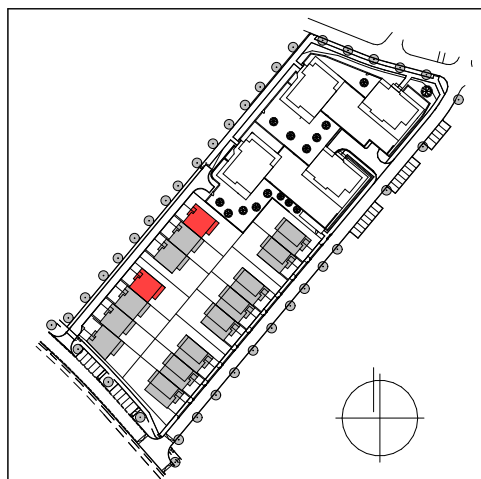

Tabulka místností celkem				
Podlaží	Č.	Kategorie zóny	Název místnosti	Plocha (m²)
1PP				
	0.1	Obytné plochy	Obývací pokoj + kk	43,25
	0.2	Obytné plochy	Ložnice	13,54
	0.3	Komunikační plochy	Chodba	10,14
	0.4	Sklady a Garáže	Komora	1,43
	0.5	Koupelny a WC	WC	1,59
	0.6	Koupelny a WC	Koupelna	4,11
				74,06 m²
1NP				
	1.1	Komunikační plochy	Chodba	13,33
	1.2	Obytné plochy	Ložnice	14,37
	1.3	Obytné plochy	Pokoj	12,87
	1.4	Obytné plochy	Pokoj	12,87
	1.5	Koupelny a WC	Koupelna	4,55
	1.6	Sklady a Garáže	Šatna	2,13
	1.7	Koupelny a WC	WC	1,73
	1.8	Sklady a Garáže	Garáž	36,50
				98,42 m²
				172,49 m²

DISPOZICE:

5+kk


TYP DOMU:

S5L



1NP

1PP

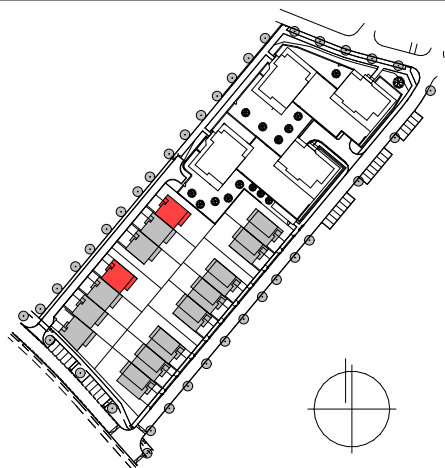

VIZUALIZACE DOMU
3D DISPOZICE

DISPOZICE:

5+kk


TYP DOMU:

S5L

SOUKROMÍ BEZ KOMPROMISŮ

SIMPLONPOWER

www.jiznistrane.cz / prodej@simplonpower.cz / tel.: +420 601 357 038

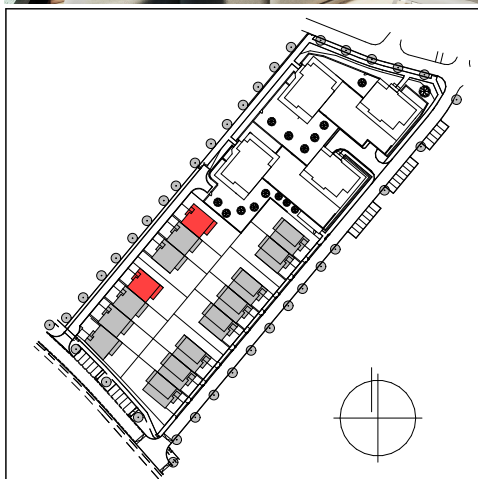

VIZUALIZACE DOMU EXTERIÉR / INTERIÉR


DISPOZICE:

5+kk

TYP DOMU:

S5L

0 1 2 3 4 5

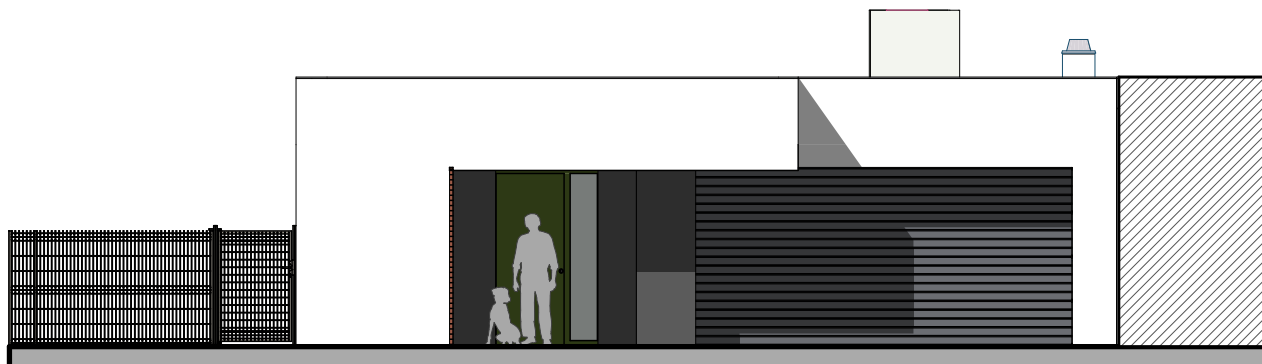


P02 Pohled Západní 1:100

0 1 2 3 4 5



P04 Pohled Východní 1:100

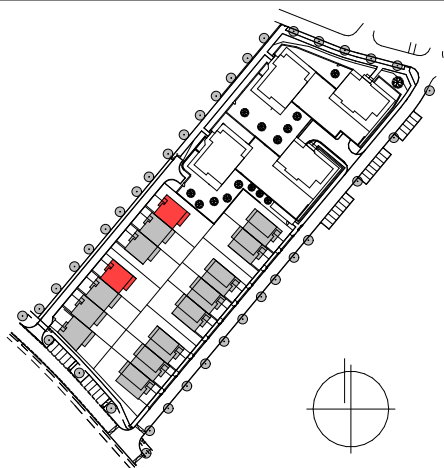


VENKOVNÍ POHLEDY
ULICE / ZAHRADA

DISPOZICE:

5+kk

TYP DOMU:


S5L

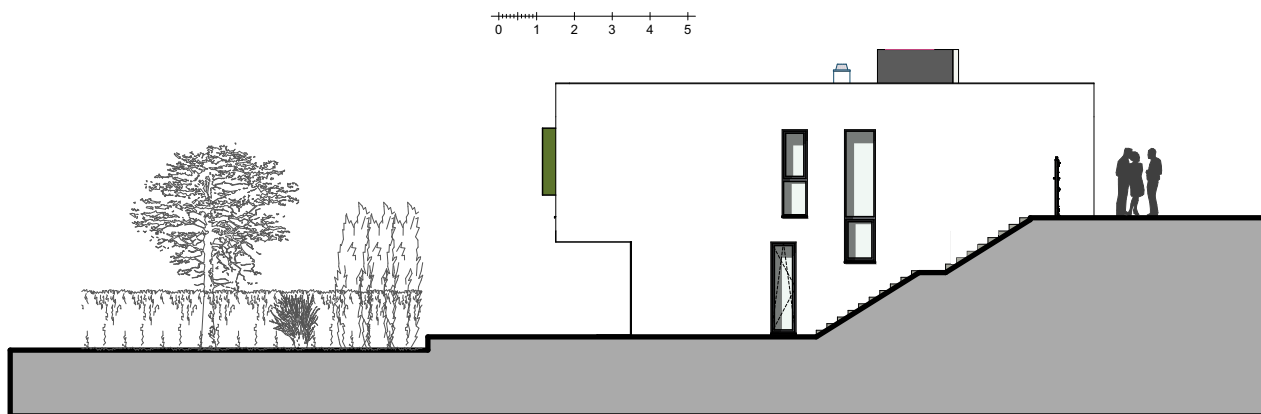

P03

Pohled Severní


1:200

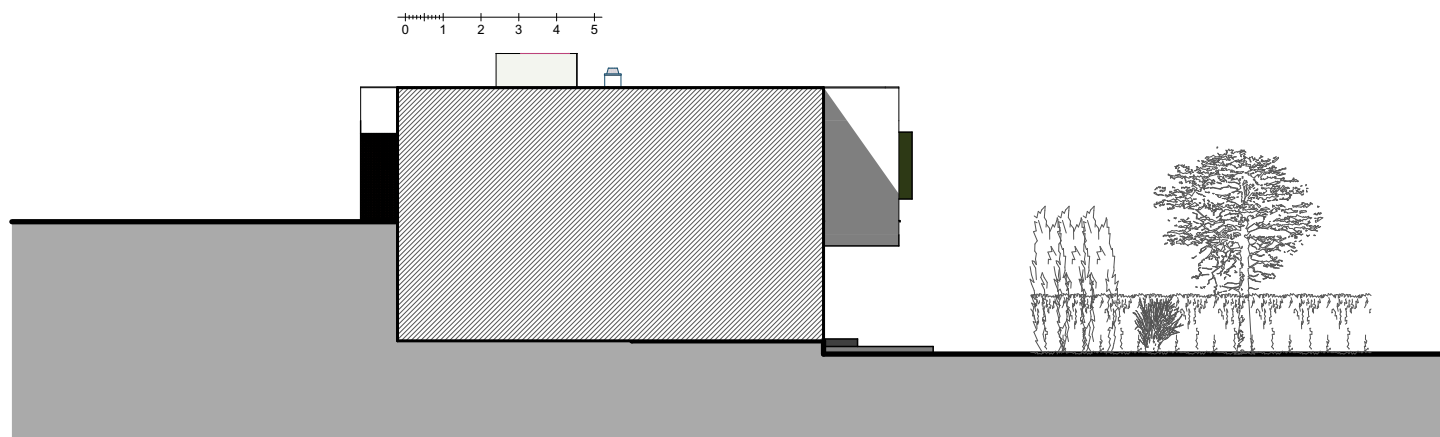

P01

Pohled Jižní

1:200

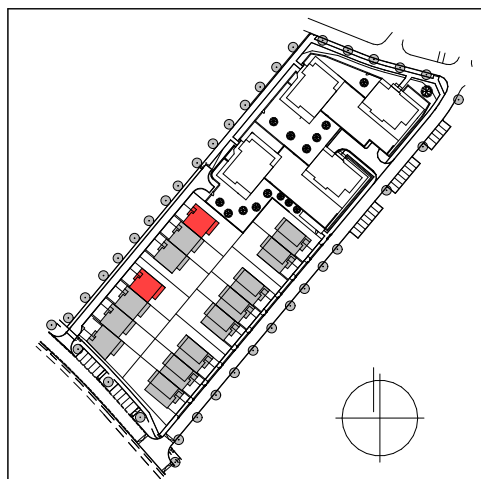

VENKOVNÍ POHLEDY
ULICE / ZAHRADA

DISPOZICE:

5+kk

TYP DOMU:

S5L