
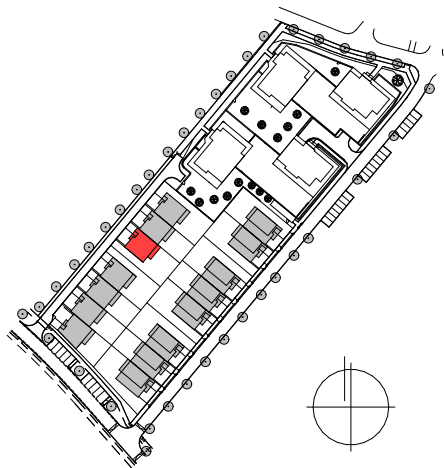


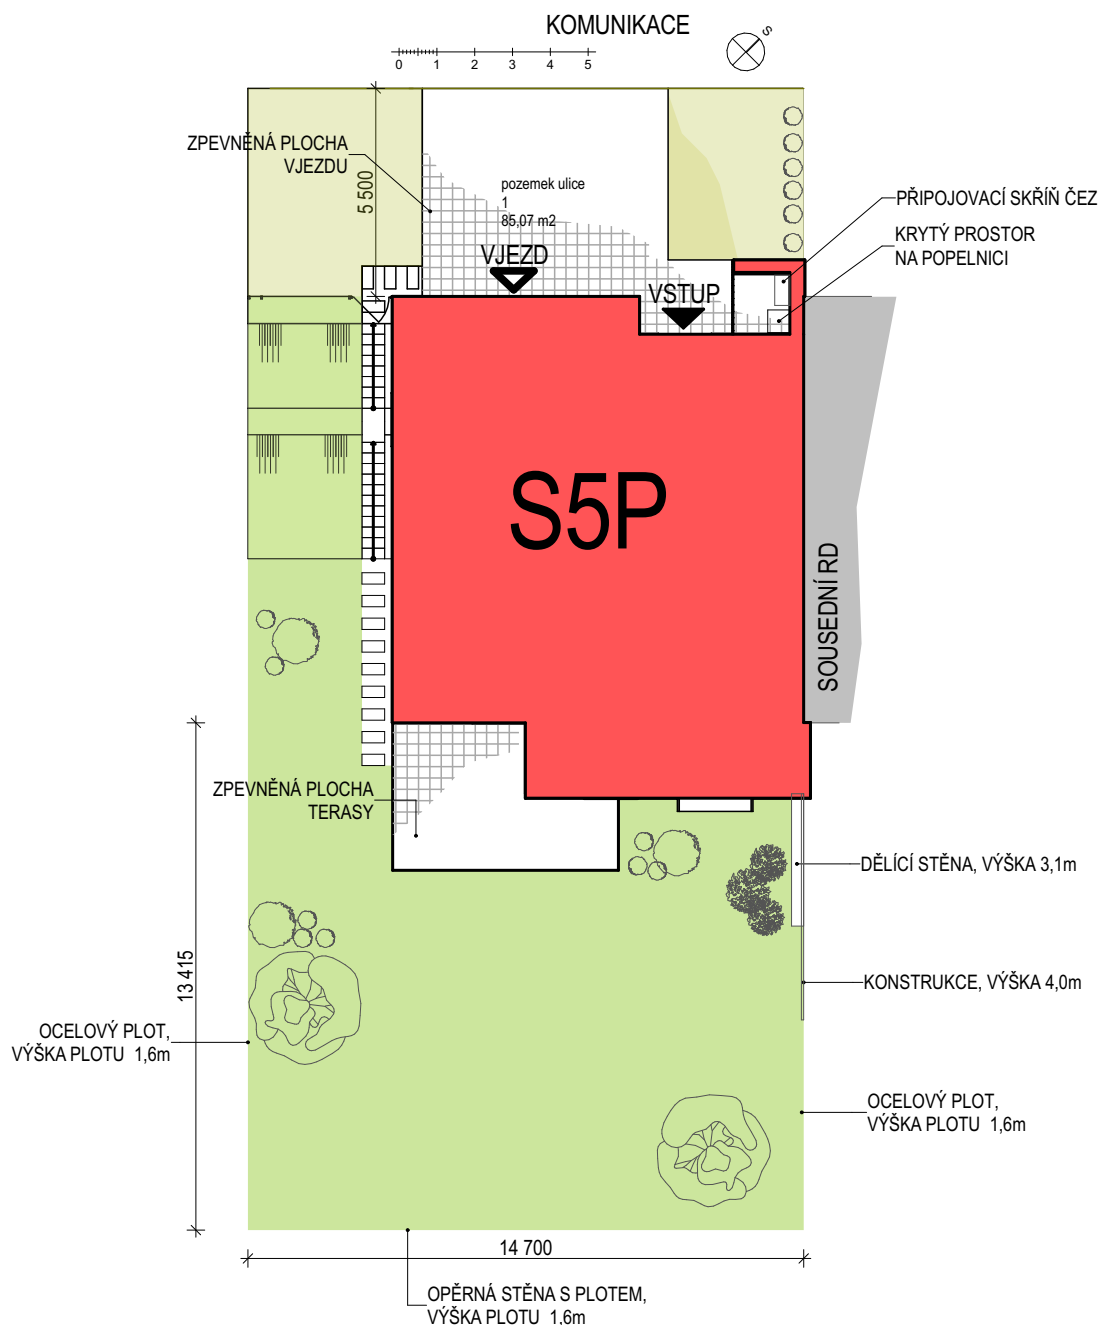


počet podlaží:	2
užitná plocha:	173 m ²
užitná plocha bez garáže:	136,5 m ²
plocha garáže:	36,5 m ²
celková plocha pozemku:	444 m ²
zastavěná plocha:	110,7 m ²
plocha zahrady:	238 m ²
ostatní plocha:	85 m ²

DISPOZICE:

5+kk

TYP DOMU:


S5P

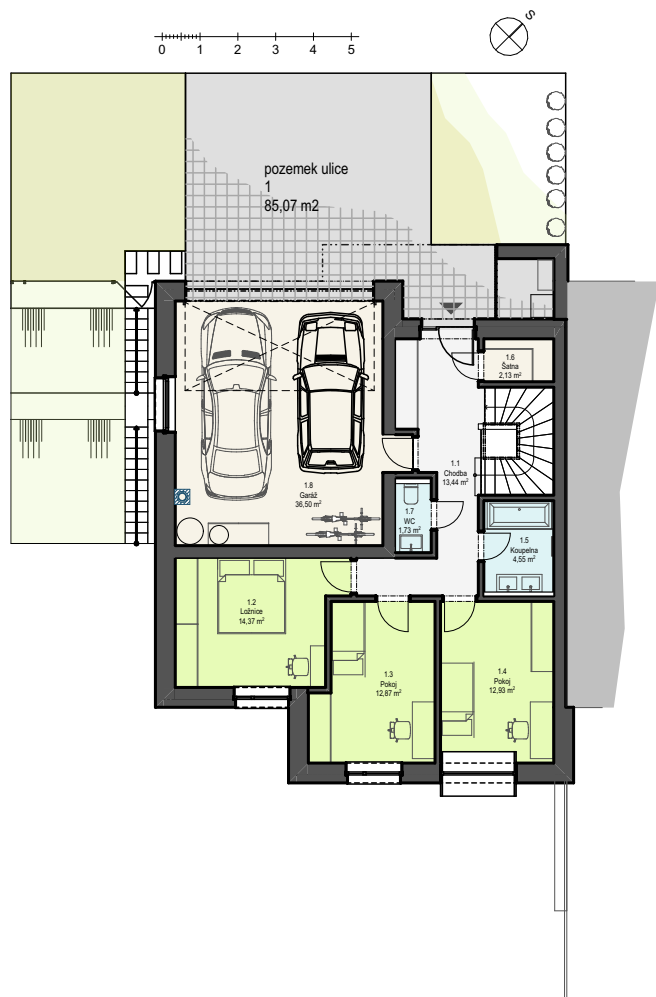

1NP



1PP

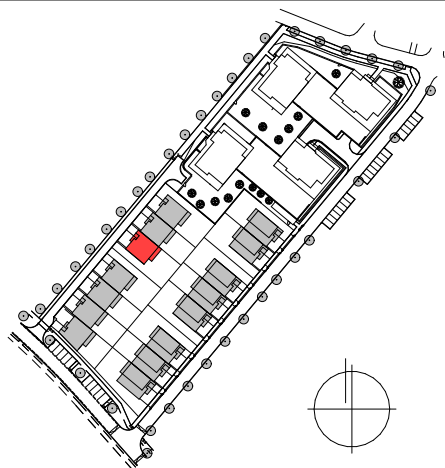

Tabulka místností celkem				
Podlaží	Č.	Kategorie zóny	Název místnosti	Plocha (m ²)
1PP	0.1	Obytné plochy	Obývací pokoj + kk	43,49
	0.2	Obytné plochy	Ložnice	13,63
	0.3	Komunikační plochy	Chodba	10,10
	0.4	Sklady a Garáže	Komora	1,43
	0.5	Koupelny a WC	WC	1,59
	0.6	Koupelny a WC	Koupelna	4,26
				74,49 m ²
1NP	1.1	Komunikační plochy	Chodba	13,44
	1.2	Obytné plochy	Ložnice	14,37
	1.3	Obytné plochy	Pokoj	12,87
	1.4	Obytné plochy	Pokoj	12,87
	1.5	Koupelny a WC	Koupelna	4,55
	1.6	Sklady a Garáže	Šatna	2,13
	1.7	Koupelny a WC	WC	1,73
	1.8	Sklady a Garáže	Garáž	36,50
				98,53 m ²
				173,02 m ²

DISPOZICE:

5+kk

TYP DOMU:


S5P



1NP



1PP

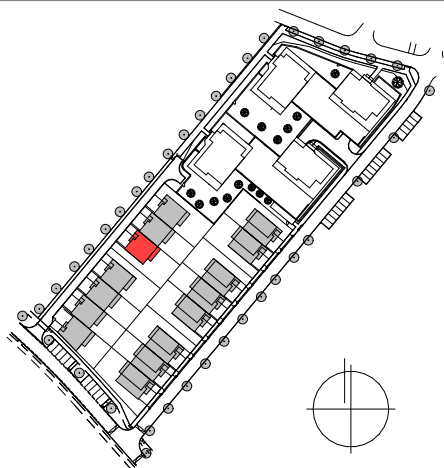

VIZUALIZACE DOMU
3D DISPOZICE

DISPOZICE:

5+kk


TYP DOMU:

S5P

SOUKROMÍ BEZ KOMPROMISŮ

SIMPLONPOWER

www.jiznistrane.cz / prodej@simplonpower.cz / tel.: +420 601 357 038

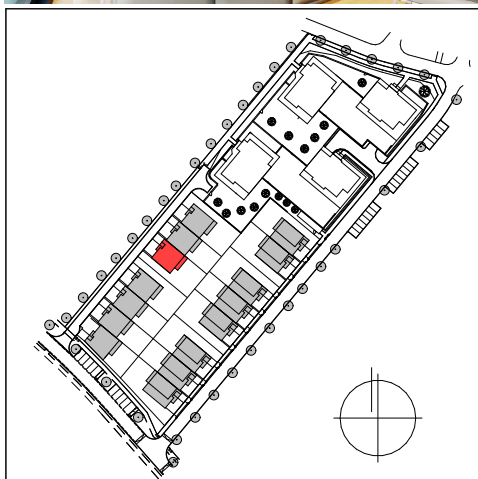

VIZUALIZACE DOMU
EXTERIÉR / INTERIÉR


DISPOZICE:

5+kk

TYP DOMU:

S5P

0 1 2 3 4 5

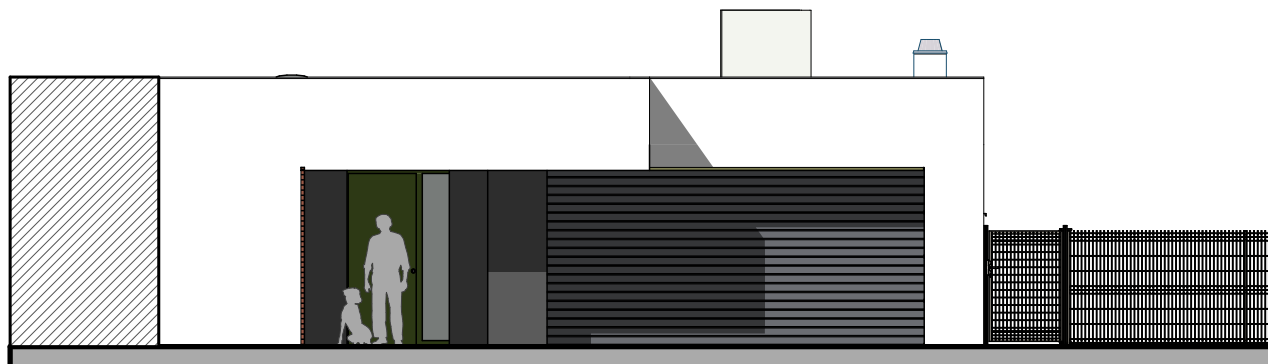

P02

Pohled Západní

1:100


0 1 2 3 4 5



P04

Pohled Východní

1:100

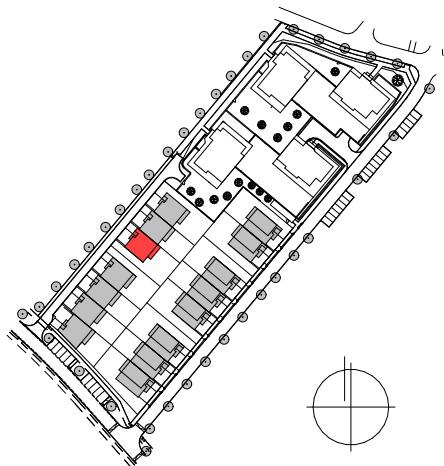


VENKOVNÍ POHLEDY ULICE / ZAHRADA

DISPOZICE:

5+kk

TYP DOMU:


S5P

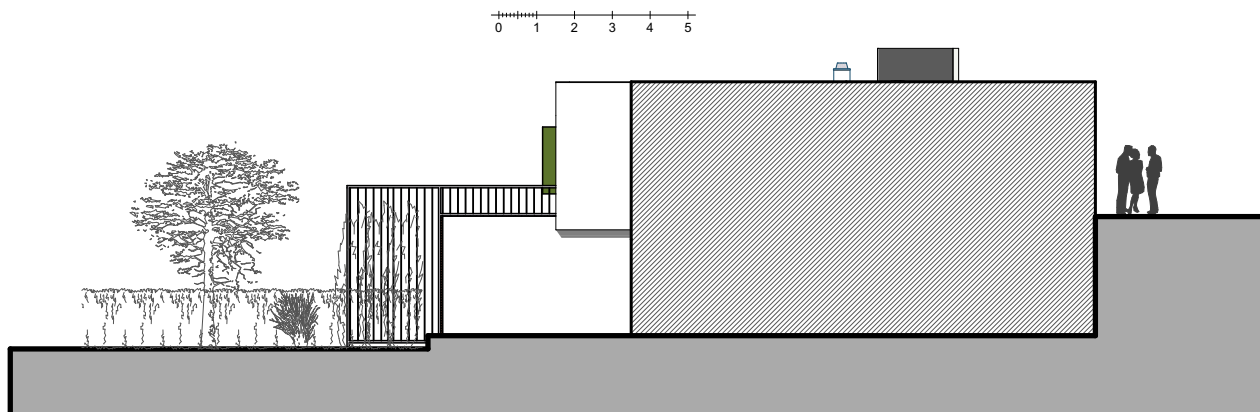

P03

Pohled Severní


1:200

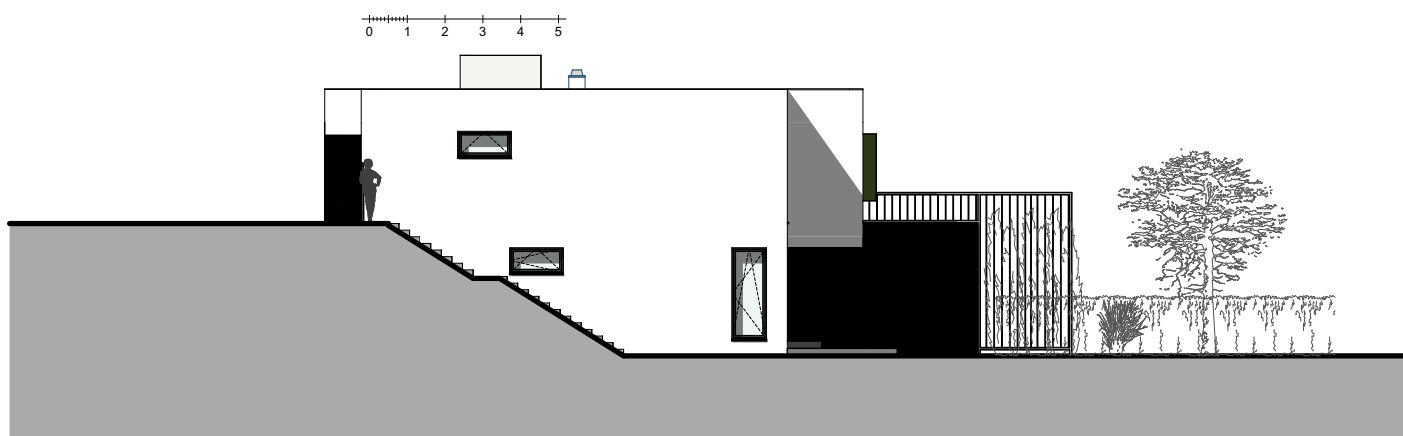

P01

Pohled Jižní

1:200

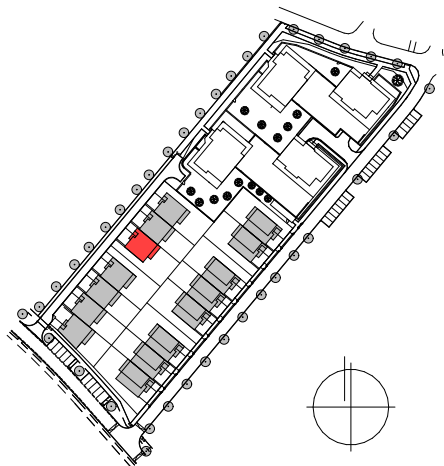

VENKOVNÍ POHLEDY
ULICE / ZAHRADA

DISPOZICE:

5+kk

TYP DOMU:

S5P